

M=1:100

Nemesgulács

Meglevő 7316 j. út mintakeresztelvénye külterületen (K.V.B.)

árrok


padka

közút

padka

árók


árak zöldsáv

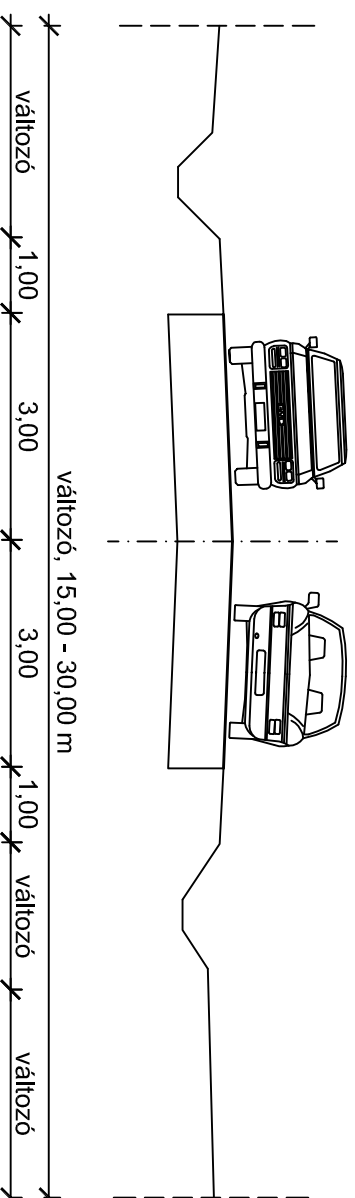

tervező: Tóth Attila
Tkö

Nemesgulács

Meglevő 7345 j. út mintakeresztmetszele külföldön (K.V.B.)

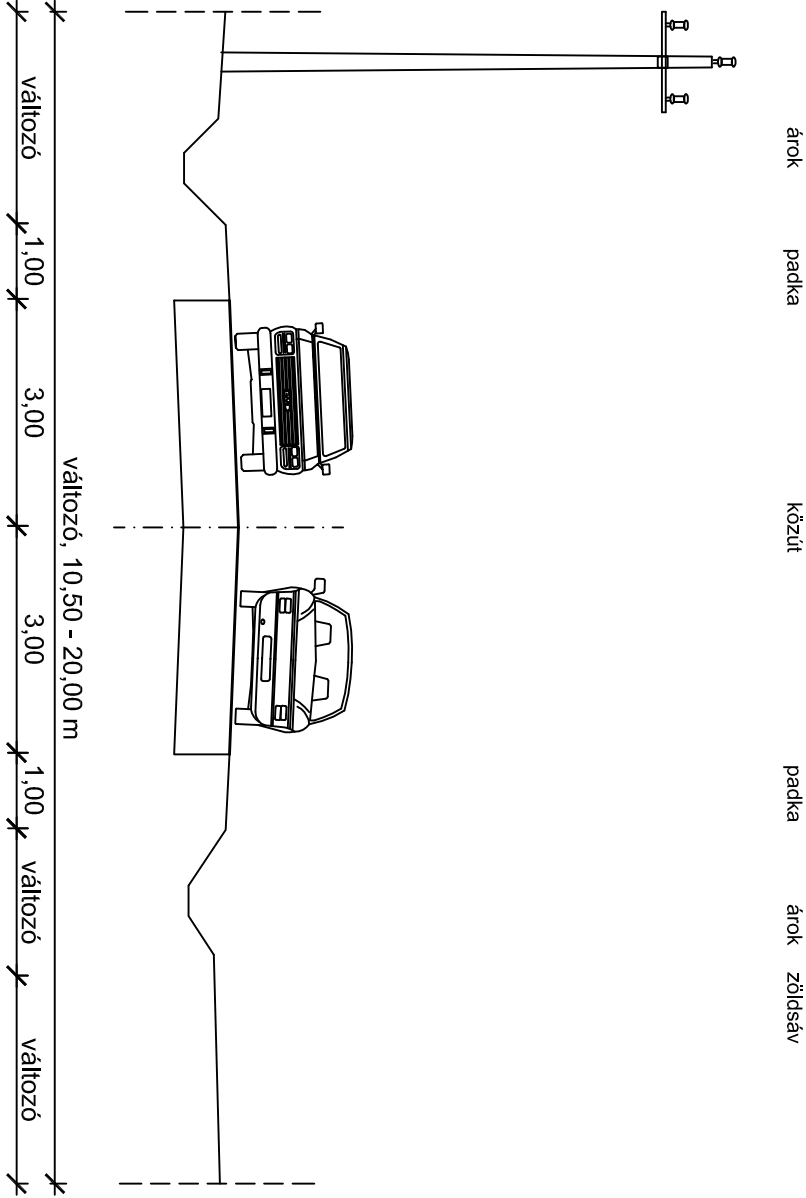


Handwritten signature

tervező: Tóth Attila
TKÖ

Nemesgulács


Meglevő 73104 j. út mintakeresztmetszelveénye külterületen (K.V.B.)

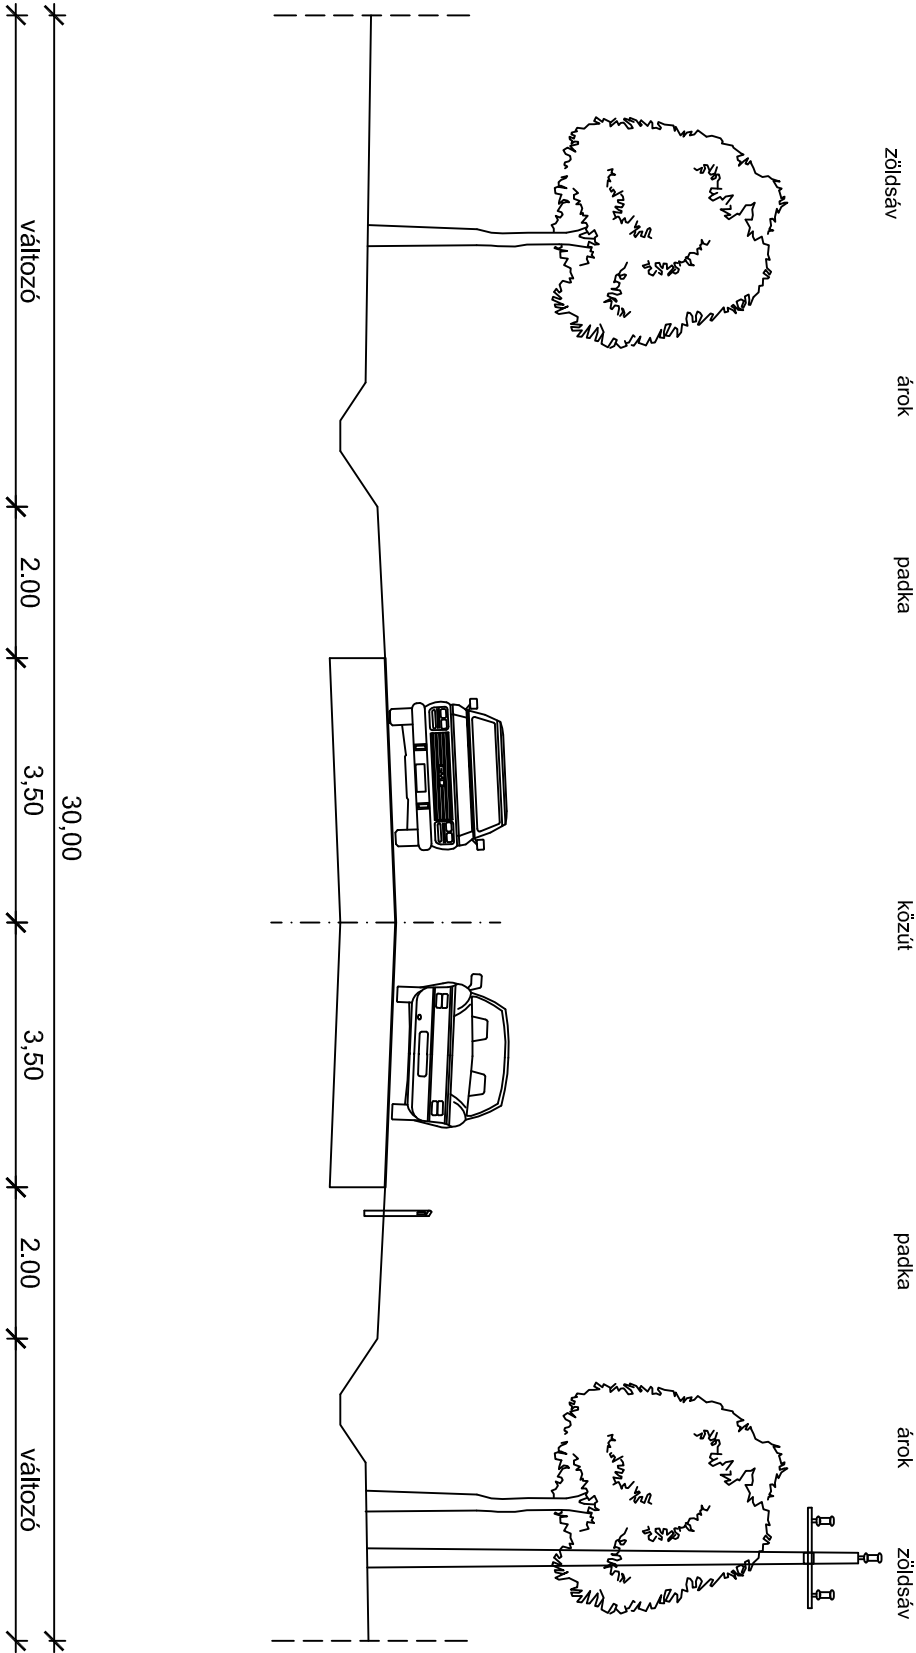

Nemesgulács

Meglelvő 73144 j. út mintakeresztmetszelve nye külterületen (K.V.B.)

árok padka közút padka árok zöldsáv

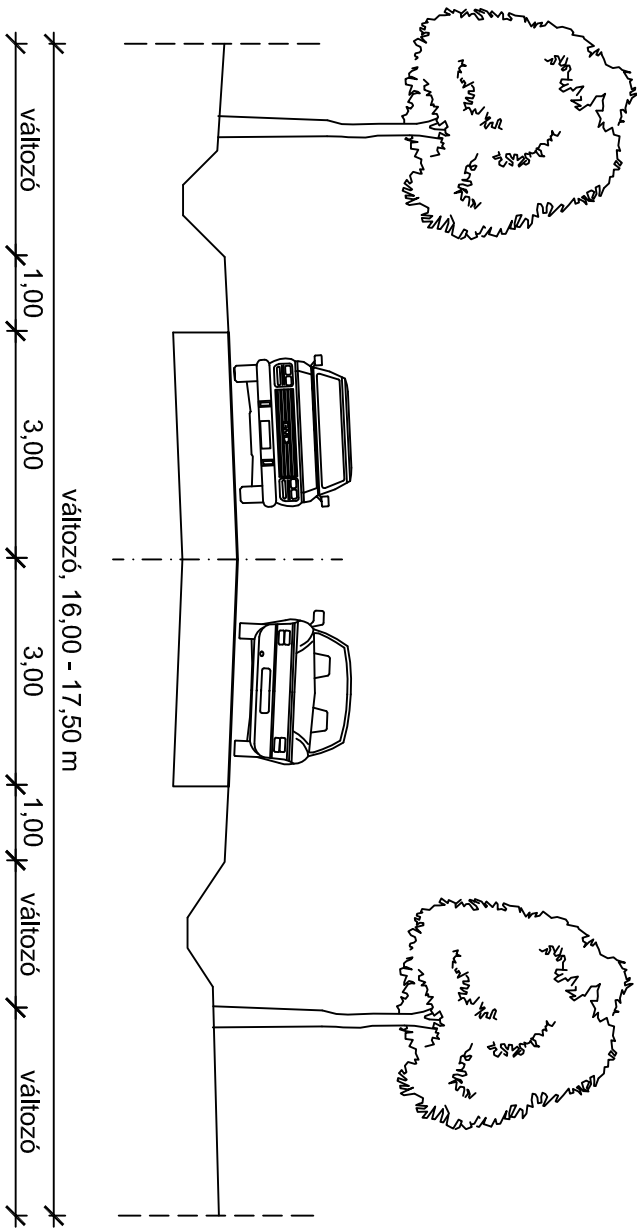


tervező: Tóth Attila
TKö

Nemesgulács

Meglevő 7341 j. út mintakeresztmetszele külföldön (K.V.B.)

árok padka közút padka árok zöldszáv

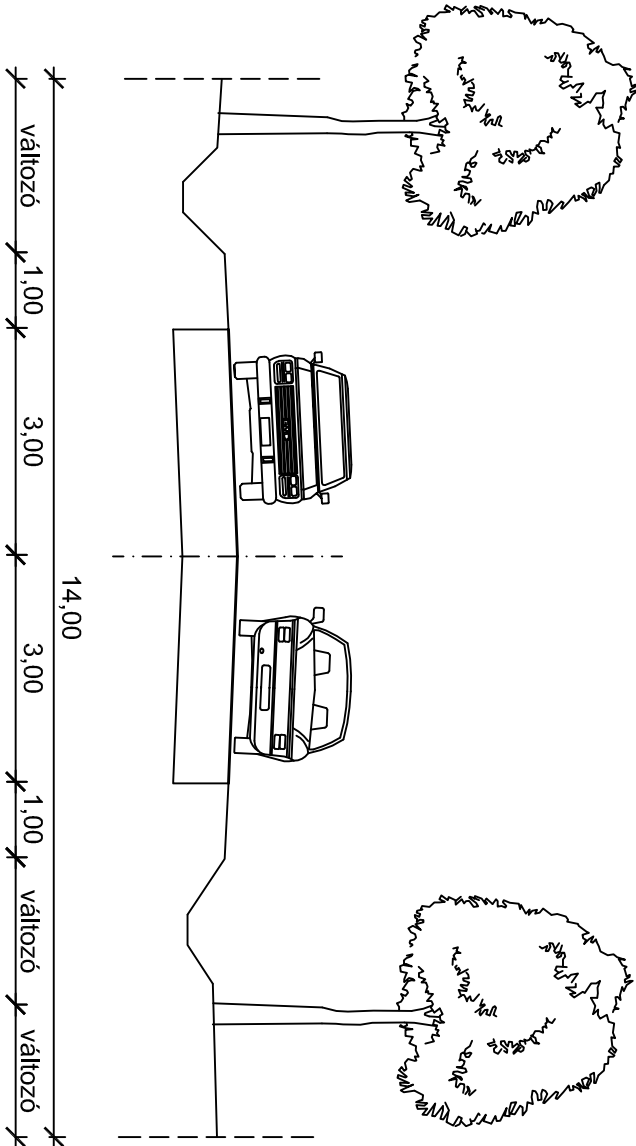


Handwritten signature

tervező: Tóth Attila
TKÖ

Nemesgulács

Meglévő 7316 j. út (József Attila utca) mintakeresztmetszelvénye belterületen (B.V.c.D.)

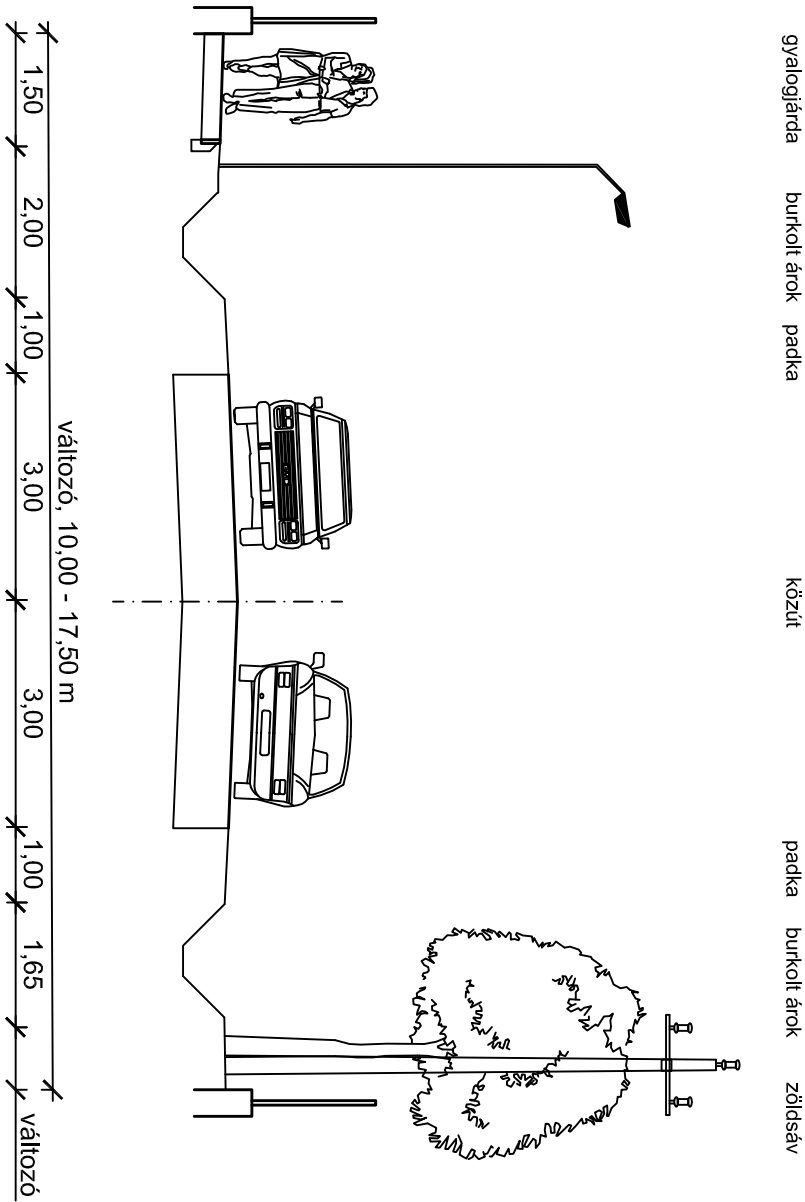


Handwritten signature

tervező: Tóth Attila
TKÖ

Nemesgulács

Meglelvő 7345 j. út (Vasút utca) mintakeresztmetszelve nye belterületen (B.V.c.D.)

gyalogjárda burkolt árok padka közút padka burkolt árok zöldszáv

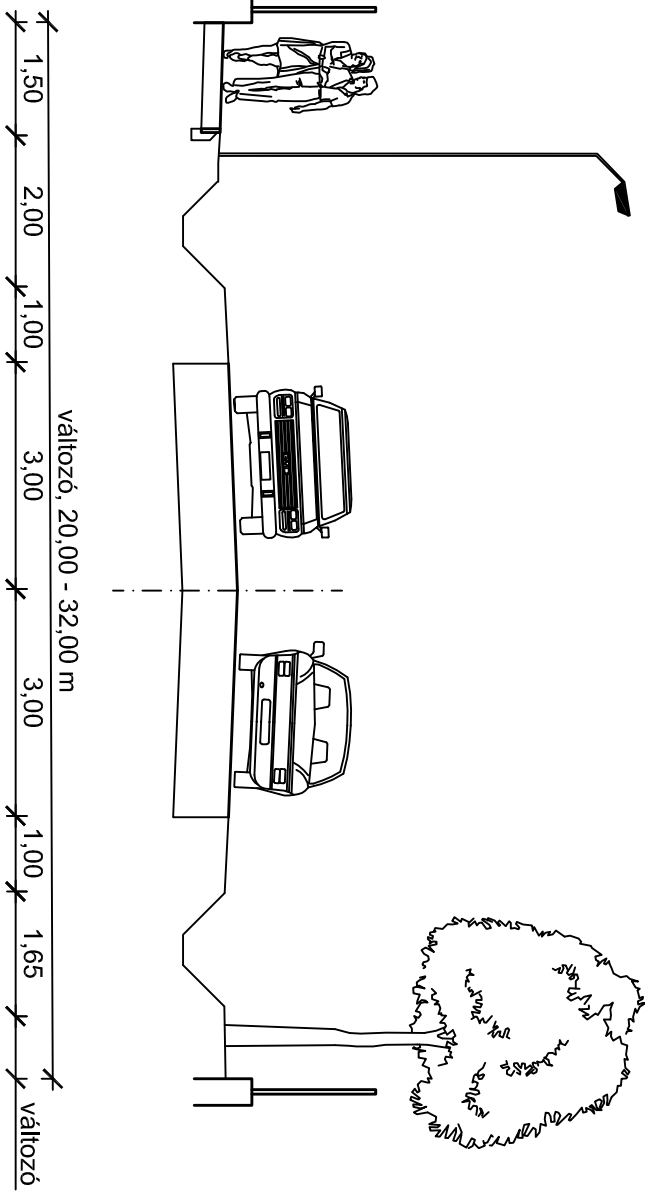

Handwritten signature

tervező: Tóth Attila
TKö

Nemesgulács

Tervezett lakóutca 10,00 - 14,00 méter szabályozási szélességgel


zöldsáv árok

padka

közút

padka zöldsáv

gyalogjárda

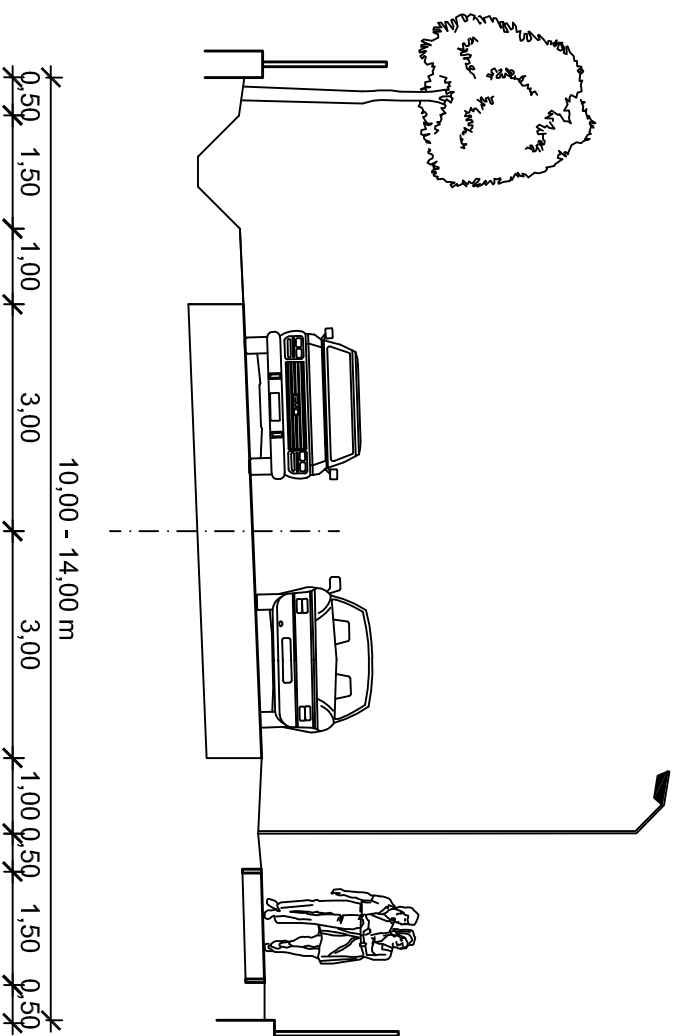


Handwritten signature

tervező: Tóth Attila
TKÖ

Nemesgulács

Meglévő vegyes forgalmú út mintakeresztszelvényel

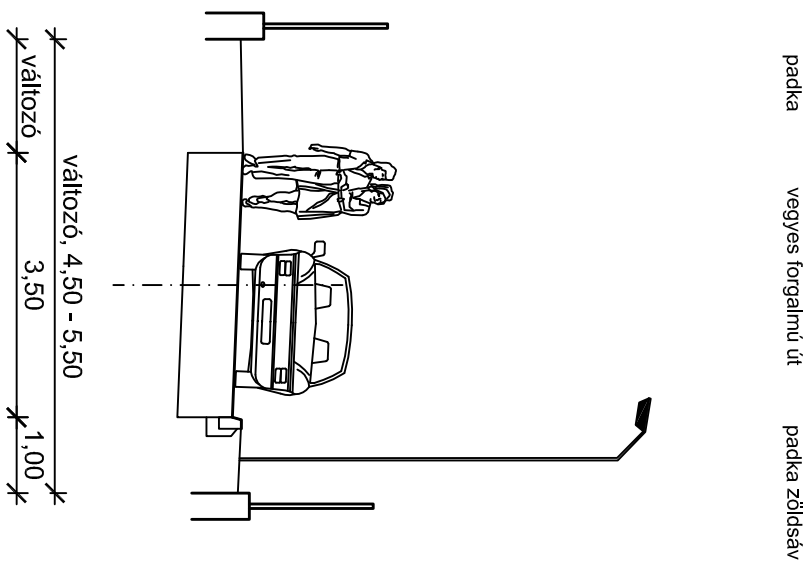

Handwritten signature

tervező: Tóth Attila
TKö

Nemesgulács

Tervezett lakóutca 12,00 méter szabályozási szélességgel


zöldsáv árok

padka

közút

padka zöldsáv

gyalogjárda

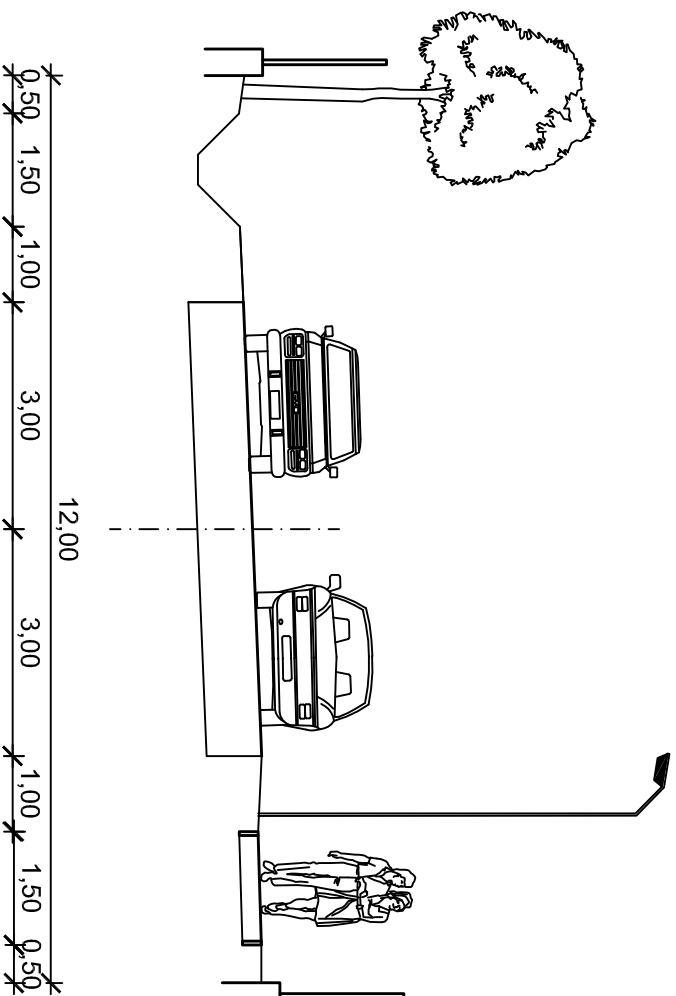


Handwritten signature

tervező: Tóth Attila
TKÖ

Nemesgulács

Tervezett lakóutca 10,00 méter szabályozási szélességgel

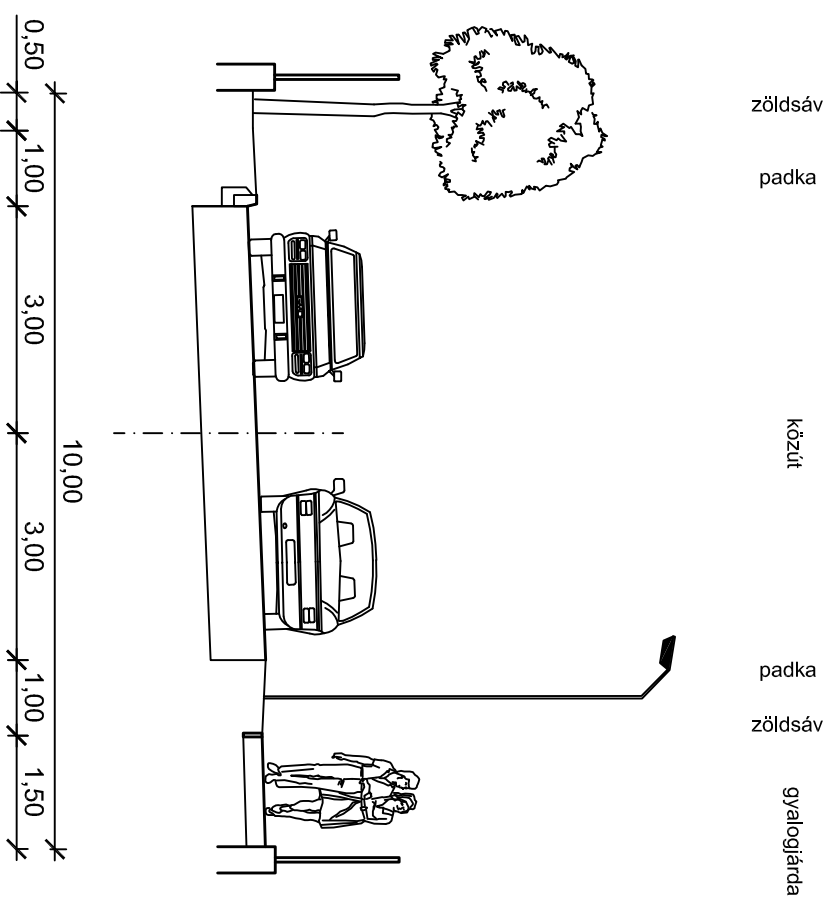


Handwritten signature

tervező: Tóth Attila
TKö

Nemesgulács

Megévő lakóutca rendezése 8,00 méter szabályozási szélességgel

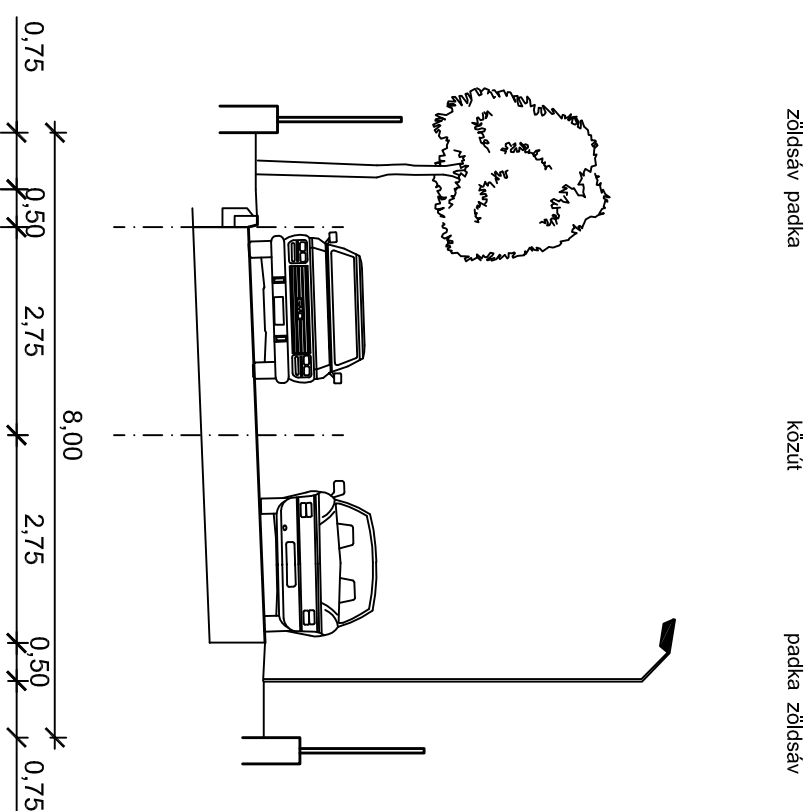


tervező: Tóth Attila
TKÖ

Nemesgulács

Meglévő külterületi mezőgazdasági út

padka közút padka

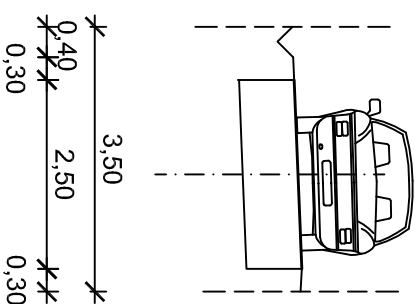

tervező: Tóth Attila
TKÖ