


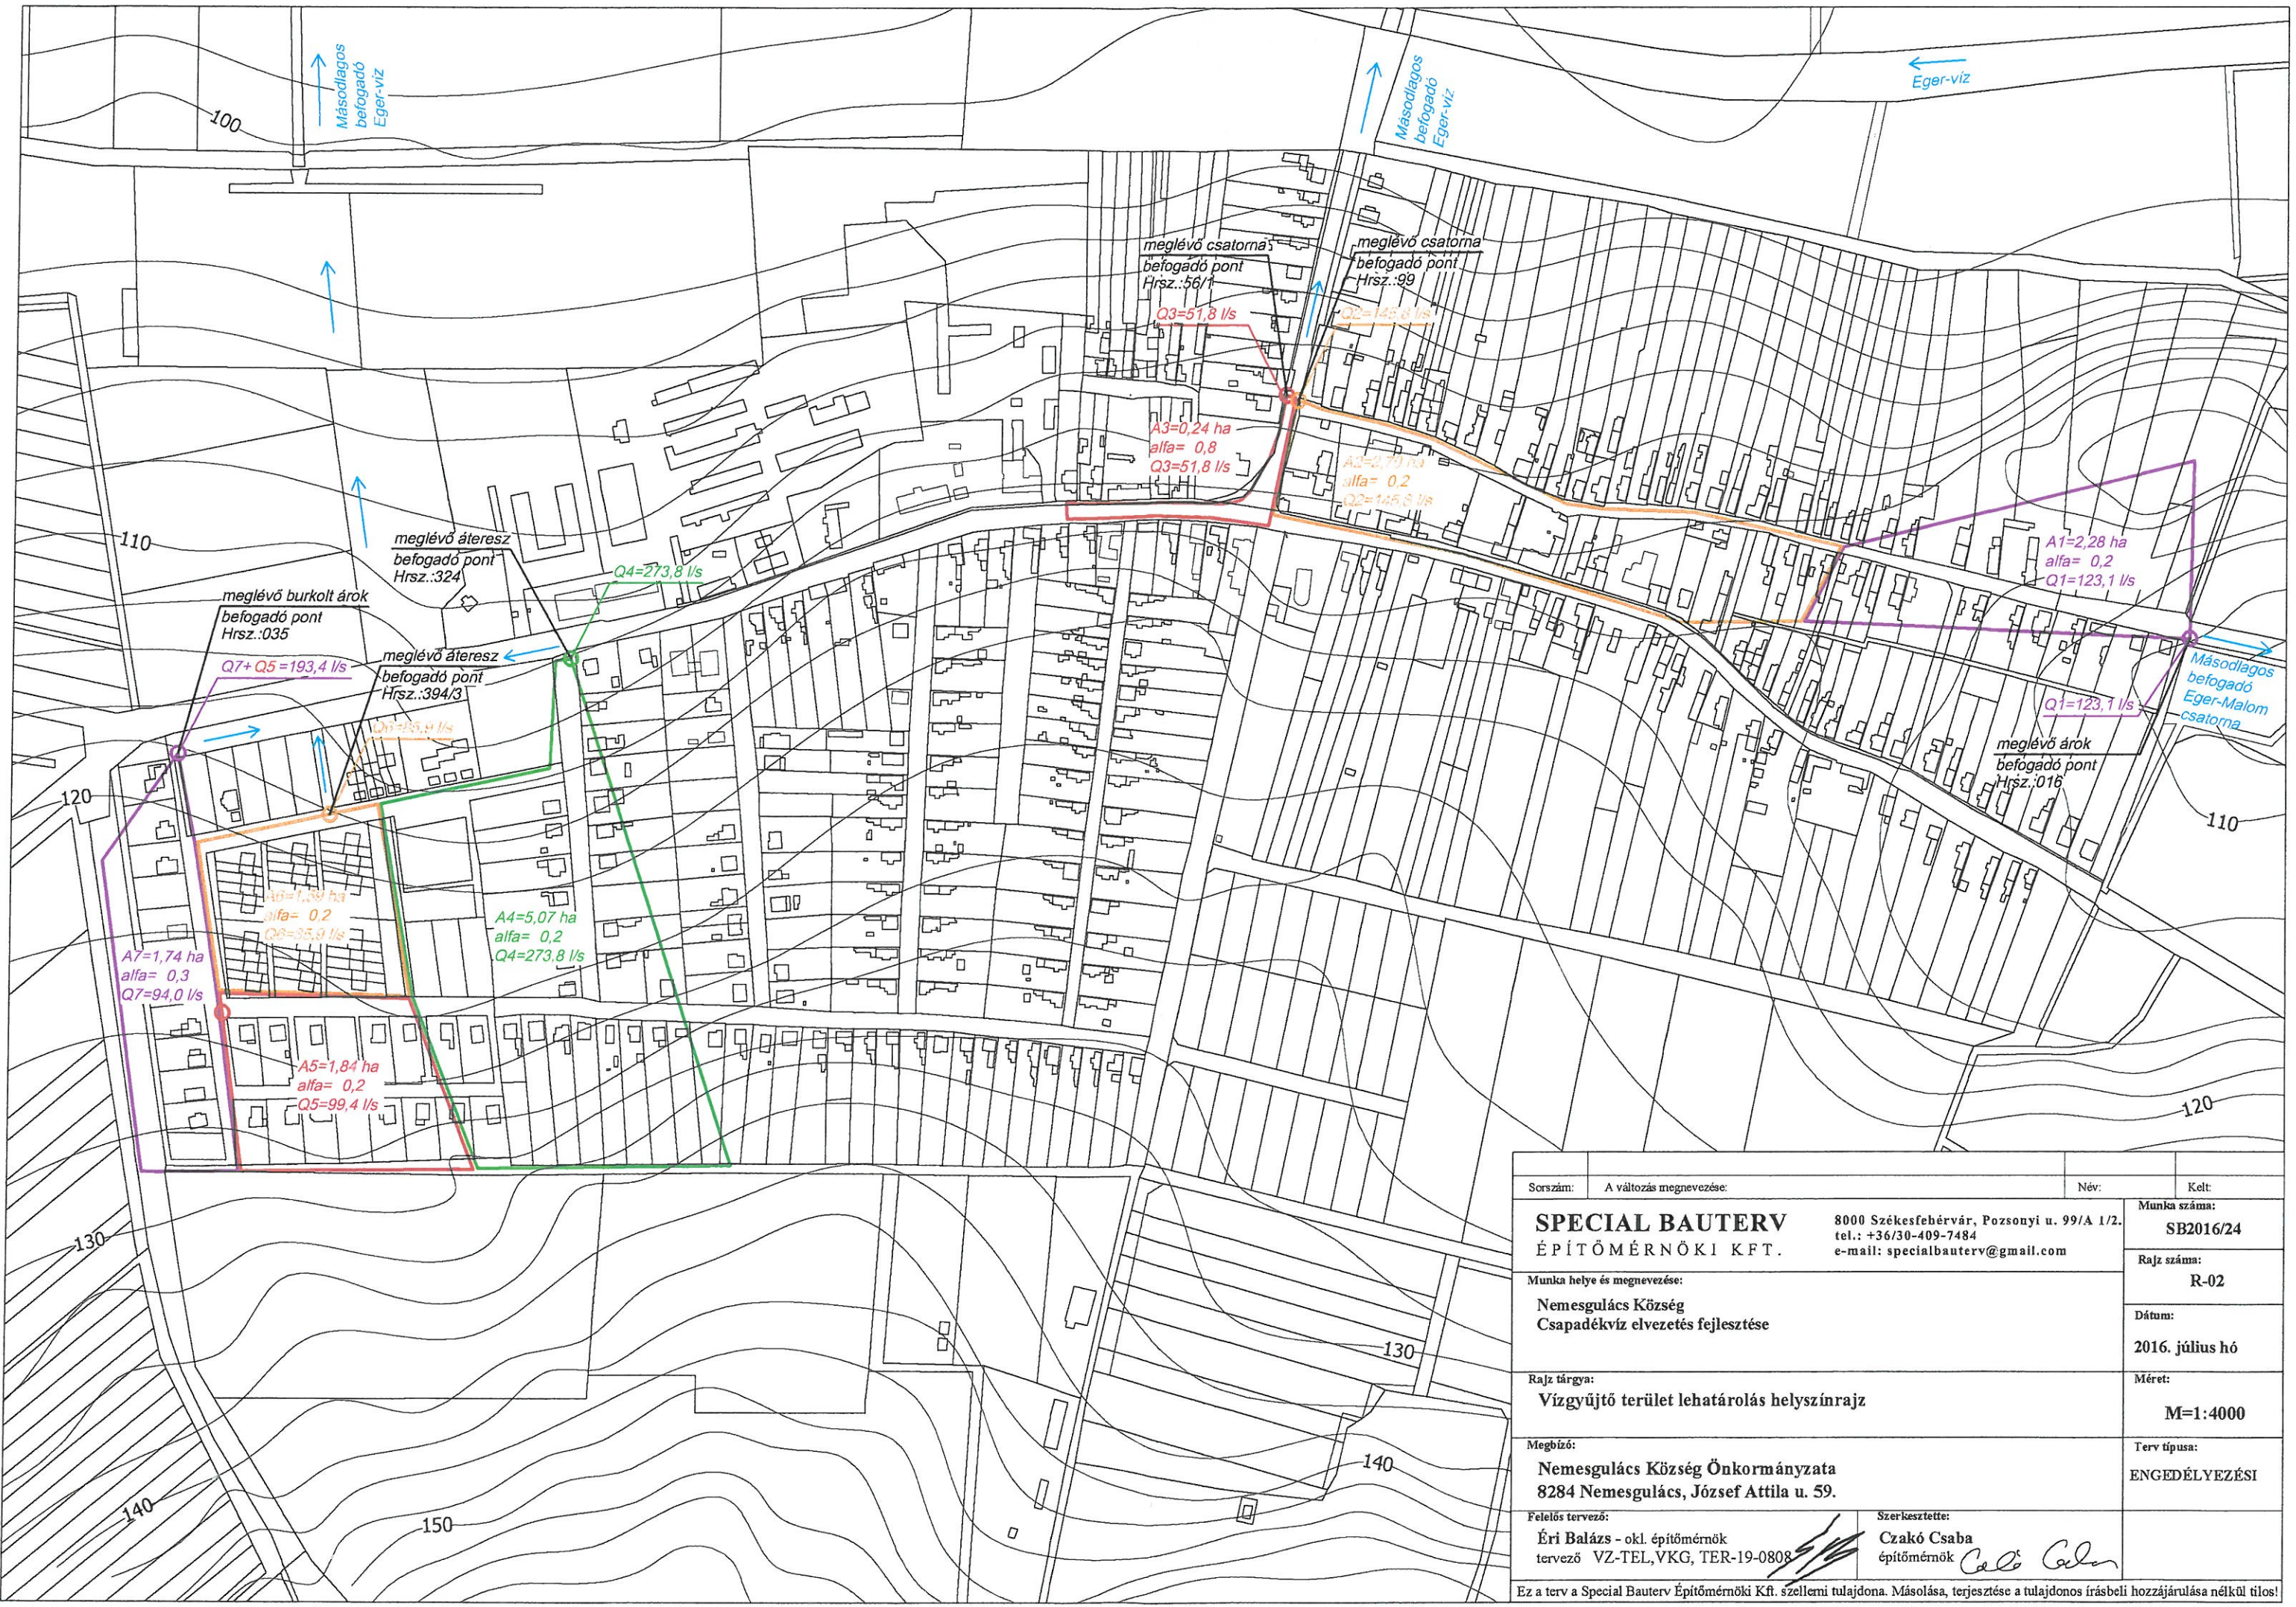

Sorszám:	A változás megnevezése:	Név:	Kelt:
SPECIAL BAUTERV ÉPÍTŐMÉRNÖKI KFT.		8000 Székesfehérvár, Pozsonyi u. 99/A 1/2. tel.: +36/30-409-7484 e-mail: specialbauterv@gmail.com	Munka száma: SB2016/24
Munka helye és megnevezése: Nemesgulács Község Csapadékvíz elvezetés fejlesztése			Rajz száma: R-02
Rajz tárgya: Vízgyűjtő terület lehatárolás helyszínrajz			Dátum: 2016. július hó
Megbízó: Nemesgulács Község Önkormányzata 8284 Nemesgulács, József Attila u. 59.			Méret: M=1:4000
Felelős tervező: Éri Balázs - okl. építőmérnök tervező VZ-TEL,VKG, TER-19-0808		Szerkesztette: Czakó Csaba építőmérnök	Terv típusa: ENGEDÉLYEZÉSI
Ez a terv a Special Bauterv Építőmérnöki Kft. szellemi tulajdona. Másolása, terjesztése a tulajdonos írásbeli hozzájárulása nélkül tilos!			